

Echelle
1/500

Propriétés des CONSORTS CLAIR / Commune de POUILLY EN AUXOIS
PLAN DE DIVISION
"TETE DES CHAMPS PELLECHEN" - Cadastres avant division Section ZK n°3 / 9

Dossier Référencé :
SM23188

Dressé le 13/10/2023
Bornage du 15/11/2023

PLAN PROVISOIRE



GÉOMÈTRE-EXPERT
CONSEILLER VALORISER GARANTIR

Plan dressé par :


CABINET Matthieu TISSANDIER

Géomètre-Expert (Numéro d'inscription : 05952)

11 Place Charles de GAULLE
21210-SAULIEU
Tél : 03.80.64.02.06
Fax : 09.70.61.12.20
matthieu.tissandier@geometre-expert.fr

LEGENDE

- Borne ancienne
 - Borne nouvelle
 - Limite nouvelle
 - Application cadastrale
 - Bord de chemin
 - Haie
 - Clôture barbelée
 - Regard réseau indéterminé
 - Poteau téléphonique
 - Haut de talus
 - Bas de talus
- Nivellement rattaché au système d'altitude NGF/IGN 69 par GPS (Méthode de Conversion NAD90)
COORDONNÉES PLANES SYSTÈME RGF 93 (PROJECTION CC47)

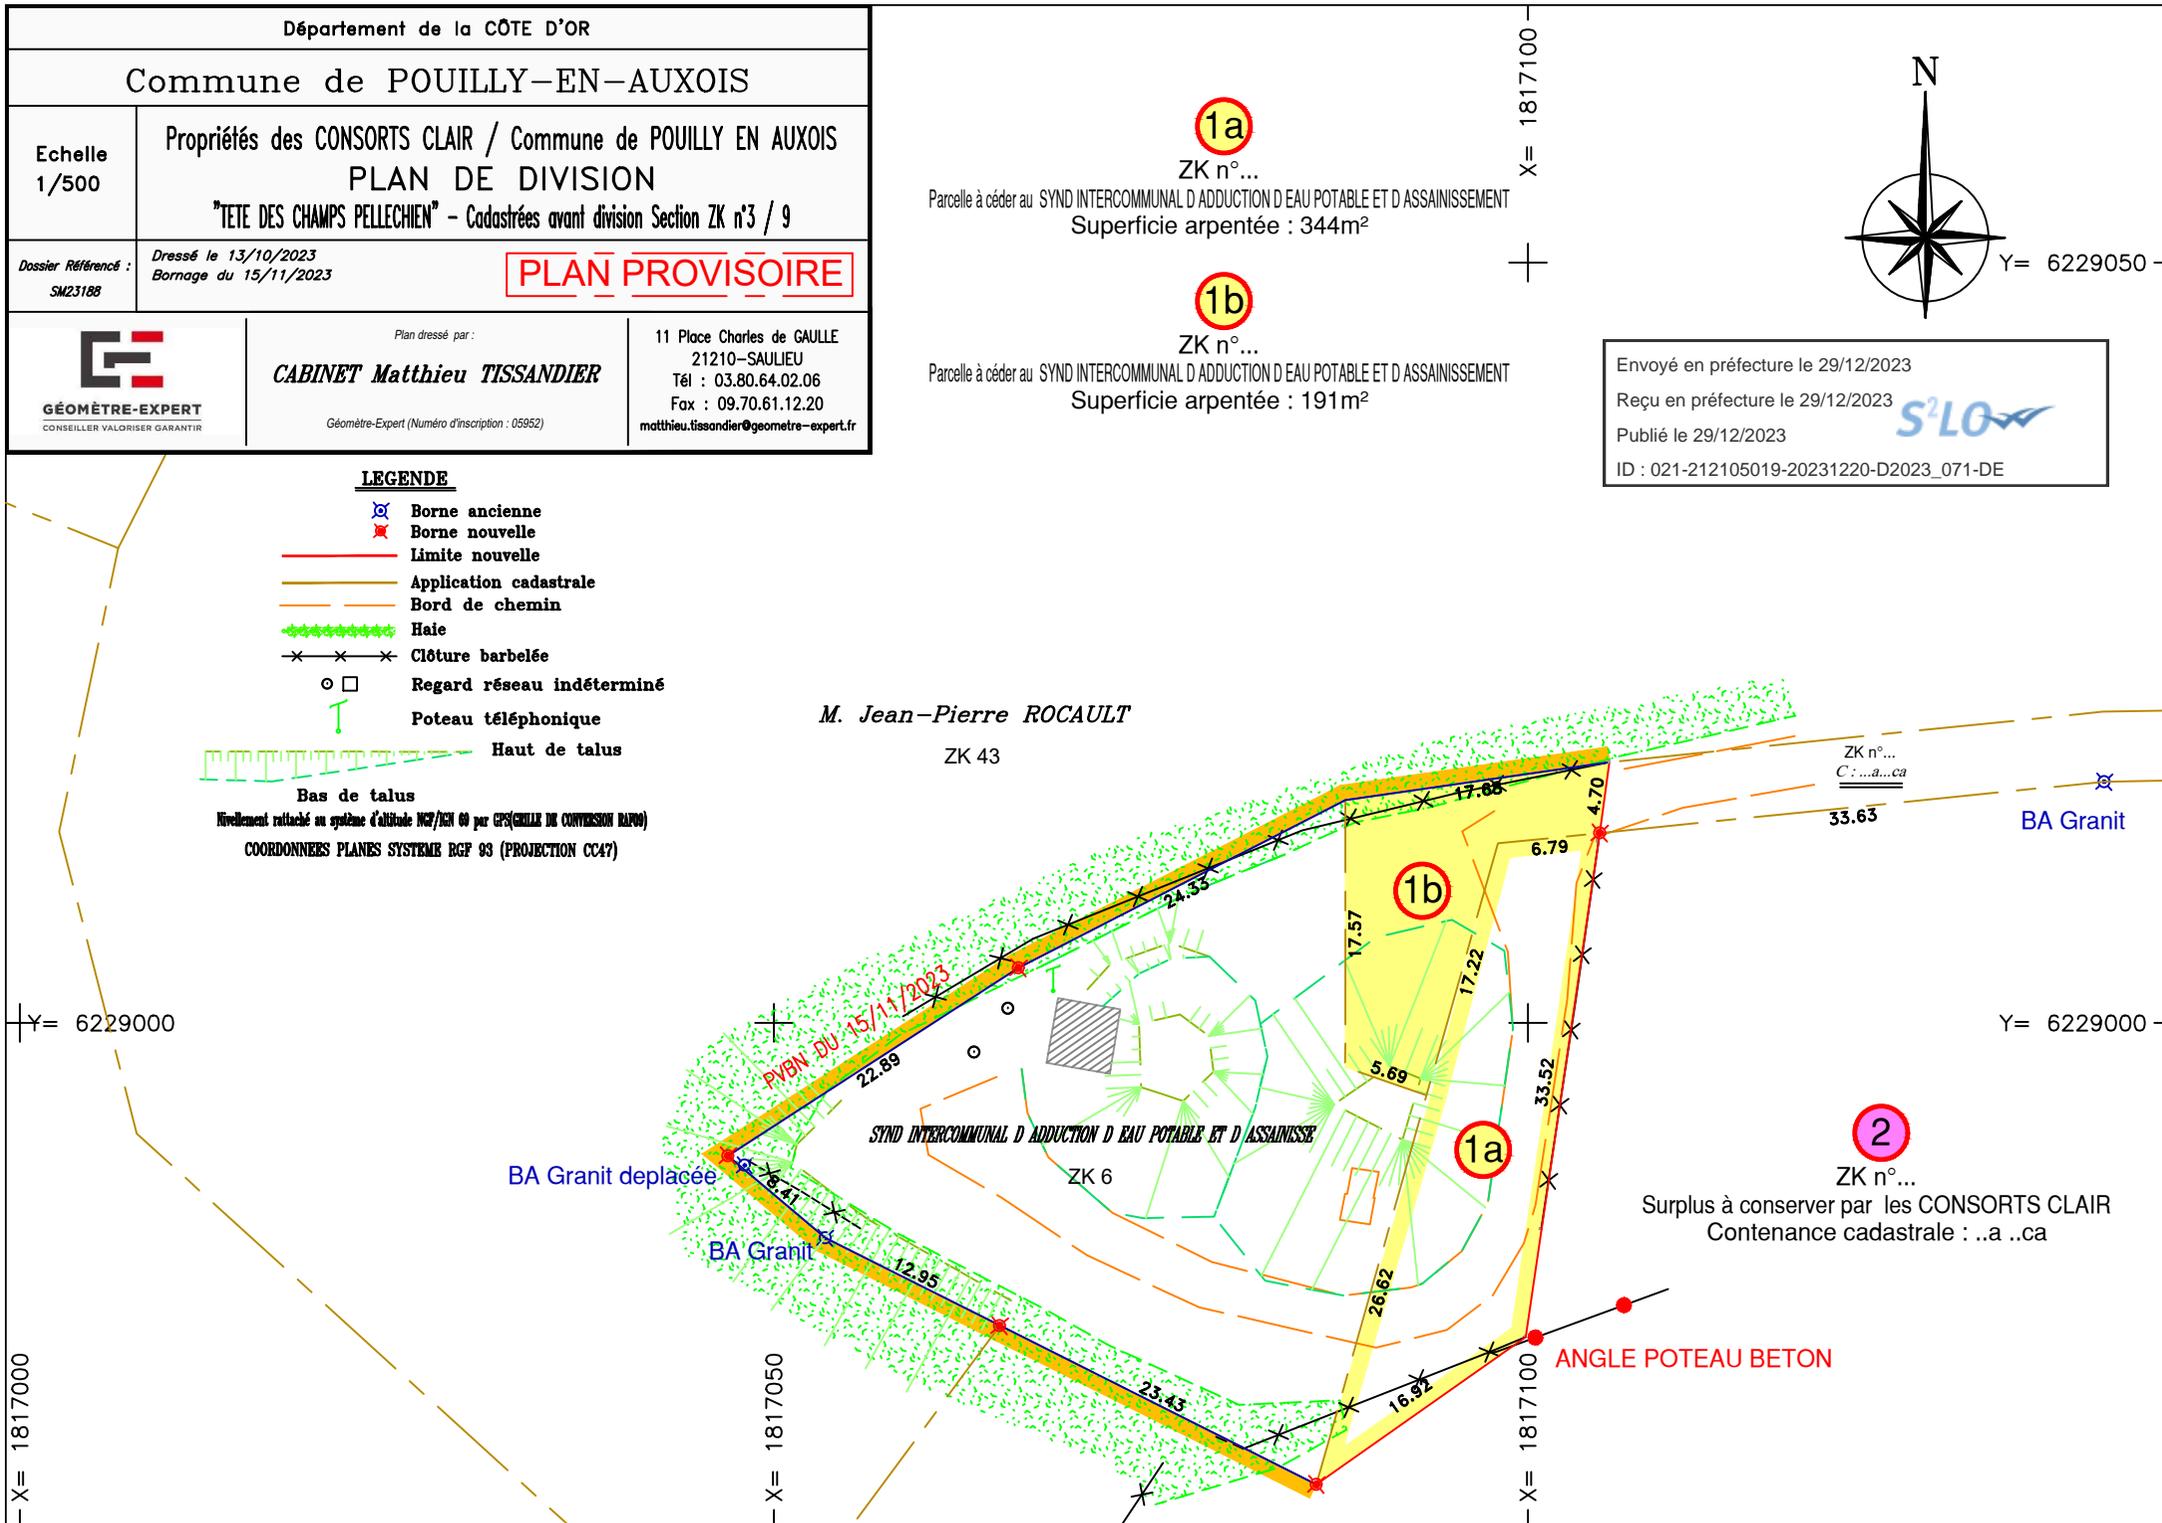

1a

ZK n°...

Parcelle à céder au SYND INTERCOMMUNAL D ADDUCTION D EAU POTABLE ET D ASSAINISSEMENT
Superficie arpentée : 344m²

1b

ZK n°...

Parcelle à céder au SYND INTERCOMMUNAL D ADDUCTION D EAU POTABLE ET D ASSAINISSEMENT
Superficie arpentée : 191m²



Y= 6229050

Envoyé en préfecture le 29/12/2023
 Reçu en préfecture le 29/12/2023
 Publié le 29/12/2023
 ID : 021-212105019-20231220-D2023_071-DE



M. Jean-Pierre ROCAULT

ZK 43

ZK n°...
C : ..a...ca

BA Granit

Y= 6229000

2

ZK n°...

Surplus à conserver par les CONSORTS CLAIR
Contenance cadastrale : ..a ..ca

ANGLE POTEAU BETON

Y= 6229000

X= 1817000

X= 1817050

X= 1817100